



**KEMENTERIAN PERHUBUNGAN
DIREKTORAT JENDERAL PERHUBUNGAN UDARA
KANTOR UNIT PENYELENGGARA BANDAR UDARA KELAS III
N A H A T A H U N A**

Jl. Lapangan No. 1, Desa Naha,
Kec. Tabukan Utara, Kab. Kepl. Sangihe
Provinsi Sulawesi Utara - 95856

Telp. -
Fax. -

E-mail :
bandaranaha_tahuna@yahoo.co.id

Nomor : UM.002/057/UPBU-NAH/I/2026
Klasifikasi : Segera
Lampiran : 1 (Satu) Set
Hal : Permohonan Persetujuan Layout Plan Bandara Naha Tahuna

Naha Tahuna, 29 Januari 2026

Yth. **DIREKTUR BANDAR UDARA**

di

JAKARTA

Menindaklanjuti Surat Direktur Bandar Udara Nomor KU.001/I/II/DBU-2026 Tanggal 29 Januari 2026 Perihal Data Dukung Usulan Kegiatan Yang Dibiayai Melalui SBSN TA. 2027.

Sehubungan dengan hal tersebut diatas, Bersama ini dengan hormat, kami sampaikan permohonan persetujuan Layout Plan Bandara Naha Tahuna untuk mendapatkan pengesahan dari Direktorat Bandar Udara sebagai salah satu syarat pemenuhan data dukung usulan kegiatan yang dibiayai melalui SBSN Tahun Anggaran 2027. (Gambar Layout Plan terlampir).

Demikian permohonan disampaikan, Atas perkenannya diucapkan terimakasih.


**KEPALA UNIT PENYELENGGARA
BANDAR UDARA NAHA - TAHUNA**

DWI ARIYANTO
Penata Tk. I (III/d)
NIP.19791222 200212 1 001

Tembusan Yth. :

1. Sekretaris Direktorat Jenderal Perhubungan Udara;
2. Kepala Bagian Perencanaan, Direktorat Jenderal Perhubungan Udara.

"Tingkatkan Keselamatan dan Keamanan Pengguna Jasa Bandar Udara"

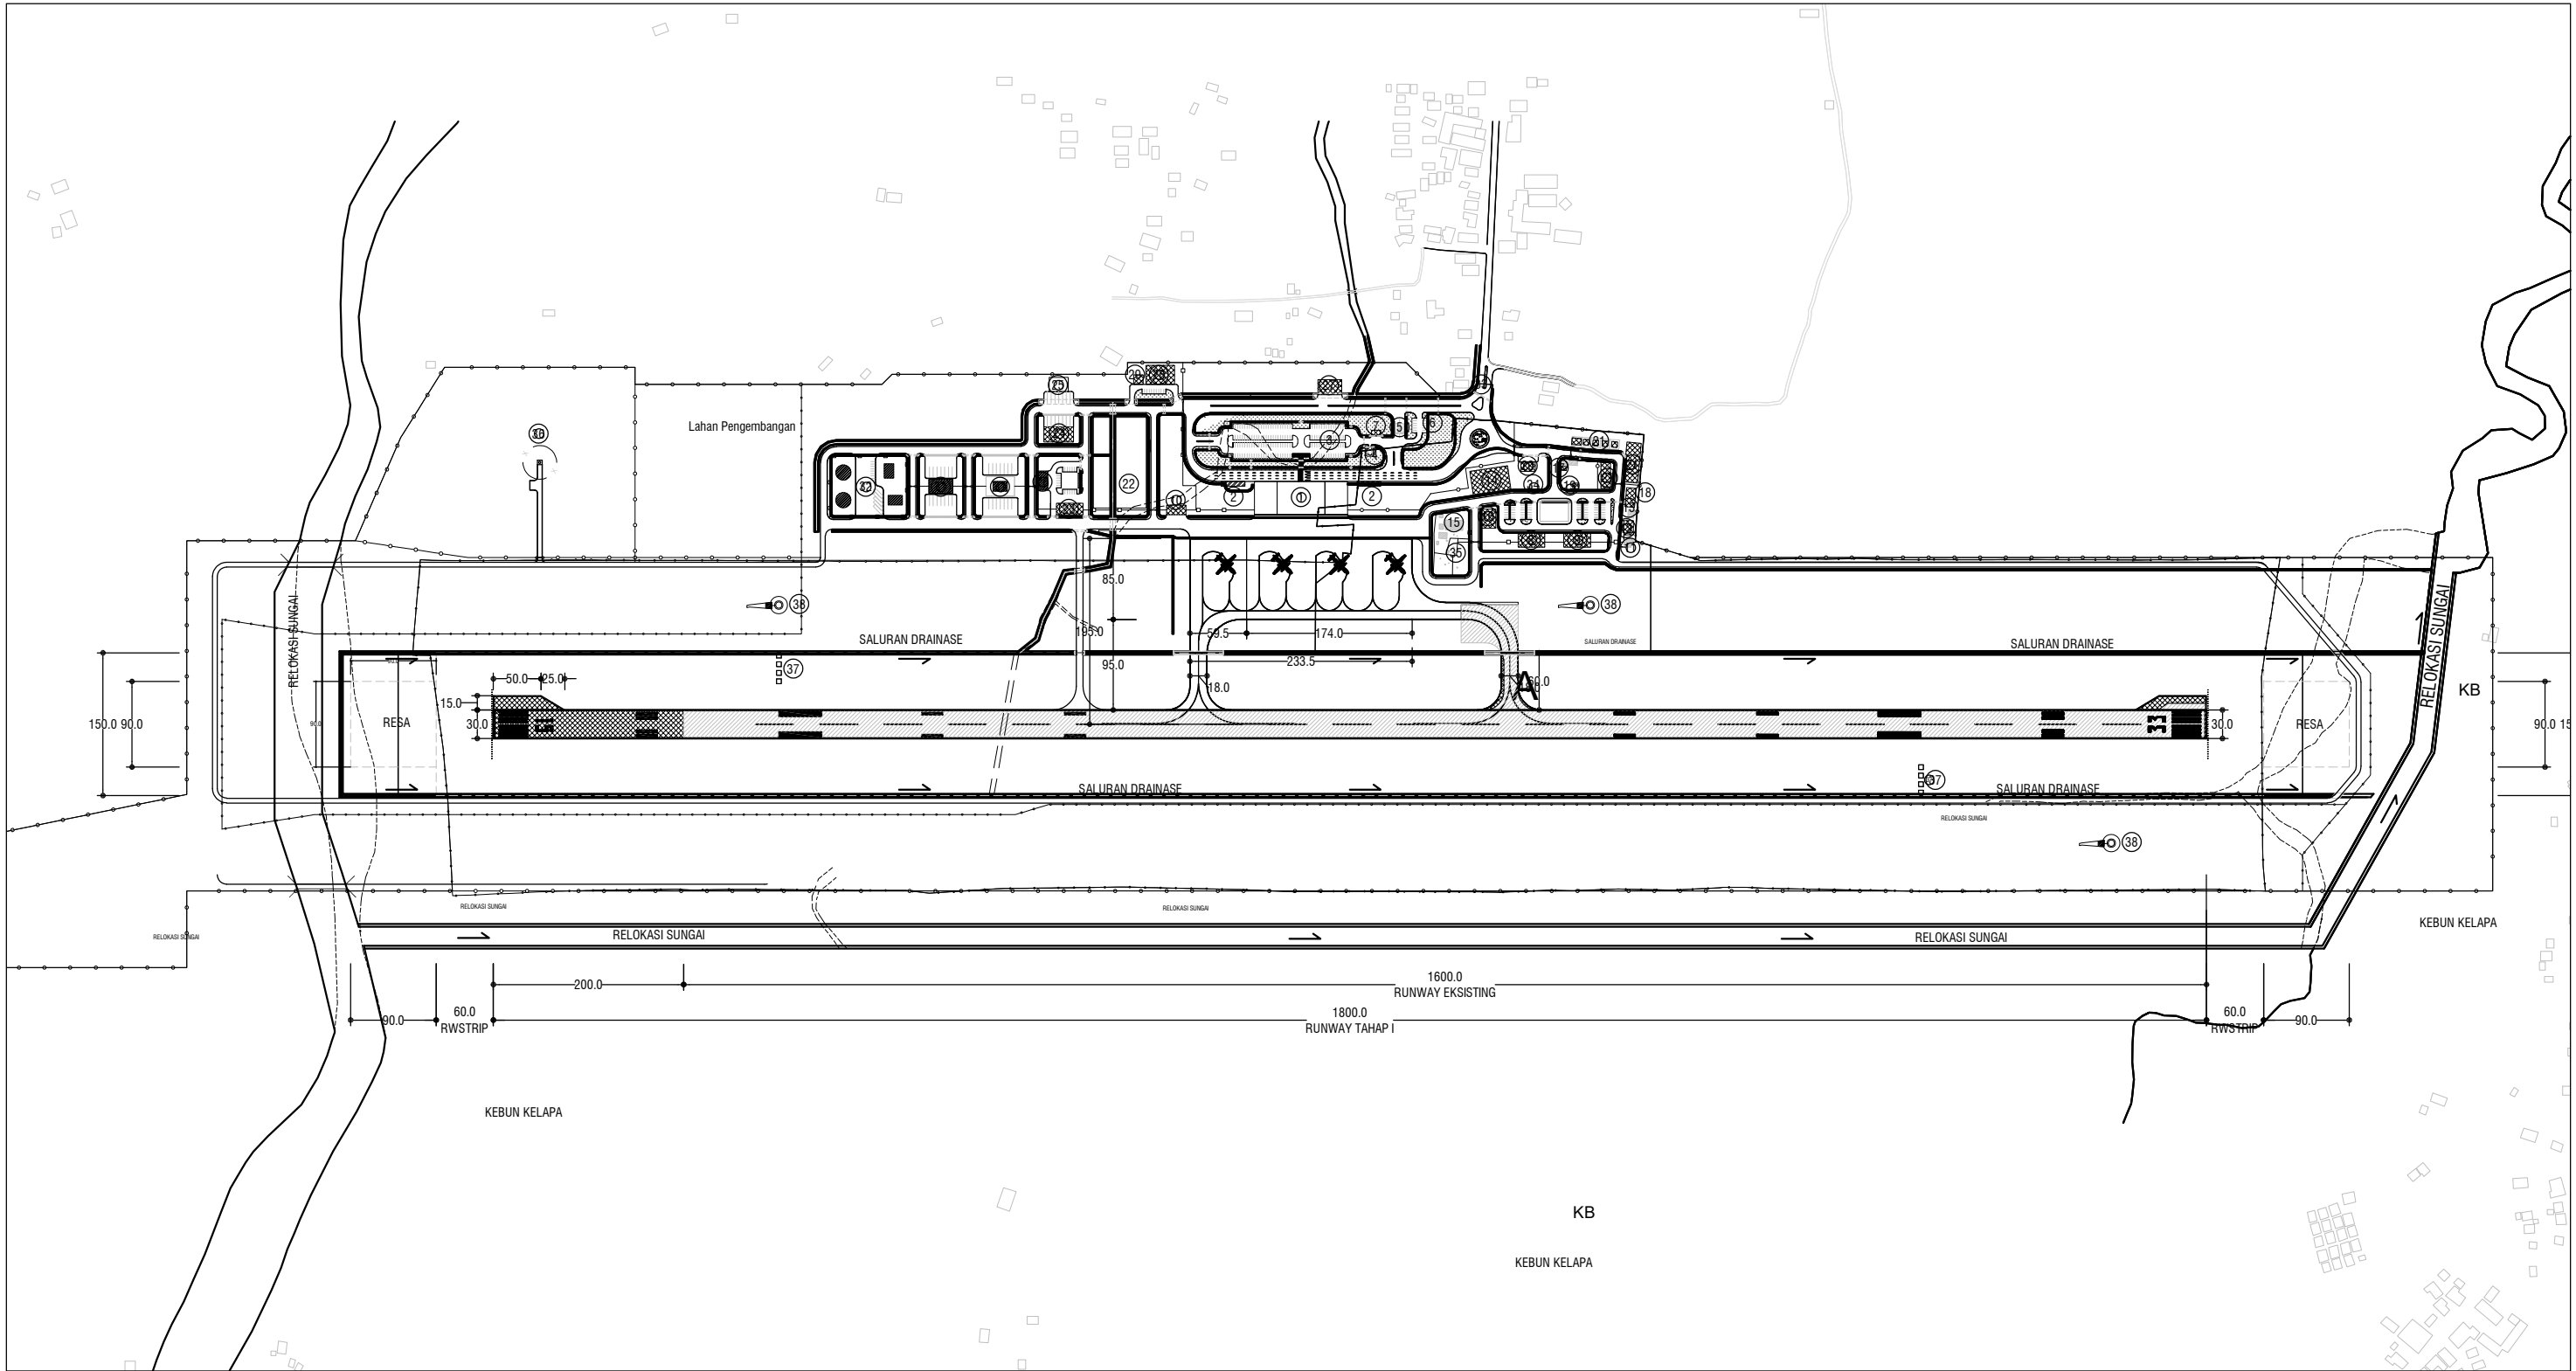

- KETERANGAN :
- Terminal Penumpang
 - Shelter Bus & Taksi
 - Parkir Publik
 - Area Parkir Roda 2
 - Area Parkir Bus
 - Area Parkir Taksi
 - Bangunan Istirahat Supir
 - Kantor Administrasi
 - Kantor Operasional
 - Apron Service Building
 - Menara Jaga / Tower
 - Kantor Aimav
 - Bangunan CCR
 - Areal Pemerintahan
 - Fasilitas BMG
 - Bangunan Sumber Air Bersih
 - Gedung NDB
 - Rumah Genset / Power House
 - Gardu PLN
 - Kantor Keamanan
 - Area Perumahan Dinas
 - Lahan Penanganan Bencana
 - PKP-PK
 - Airport Maintenance Building
 - GSE Maintenance Building
 - Poliklinik
 - Fasilitas Peribadatan
 - Lahan STP / Bangunan Pengolah Limbah
 - Lahan Incinerator
 - Areal Terminal Kargo
 - Jasa Boga / Katering
 - Areal DPPU
 - Gate Pintu Masuk
 - Antena NDB
 - Alat Pemantau Gempa
 - VOR / DME
 - PAPI
 - Windsock
- LEGENDA :
- Eksisting
 - Tahap I
 - Tahap II
 - Sungai
 - Jalan
 - Perumahan
 - Pagar
 - Lahan
 - Jembatan

UNIT PENYELENGGARA BANDAR UDARA
KELAS II NAHA TAHUNA

MENGENALAN
KEPALA KANTOR UPBU KELAS III NAHA TAHUNA
KUASA PENGUNA ANGGARAN

DWI ARYANTO
Pengetik (III/d)
NIP. 19761222 200212 1 000 1

DIREKTORAT JENDERAL PERHUBUNGAN UDARA

DIPERIKSA	TIM TEKNIS TATA BANDAR UDARA
DISETUJUI	KETUA TIM TATA BANDAR UDARA
DISETUJUI	KASUBDIT TATANAN KEBANDAR UDARAAN DAN LINGKUNGAN

JAKARTA, JANUARI 2026

MENGETAHUI,
ATAS NAMA DIREKTUR JENDERAL PERHUBUNGAN UDARA
DIREKTUR BANDAR UDARA

BUDHI K KRESNA
Pembina Utama Muda (IV/c)
NIP 19700411 199703 1 001

KEMENTERIAN PERHUBUNGAN
DIREKTORAT JENDERAL PERHUBUNGAN UDARA
UNIT PENYELENGGARA BANDAR UDARA KELAS III NAHA TAHUNA

LOKASI

BANDAR UDARA NAHA TAHUNA

NAMA GAMBAR

LAYOUT PLAN